



Modern project just 5min from the marina

AD# : 18493

ground floor plan

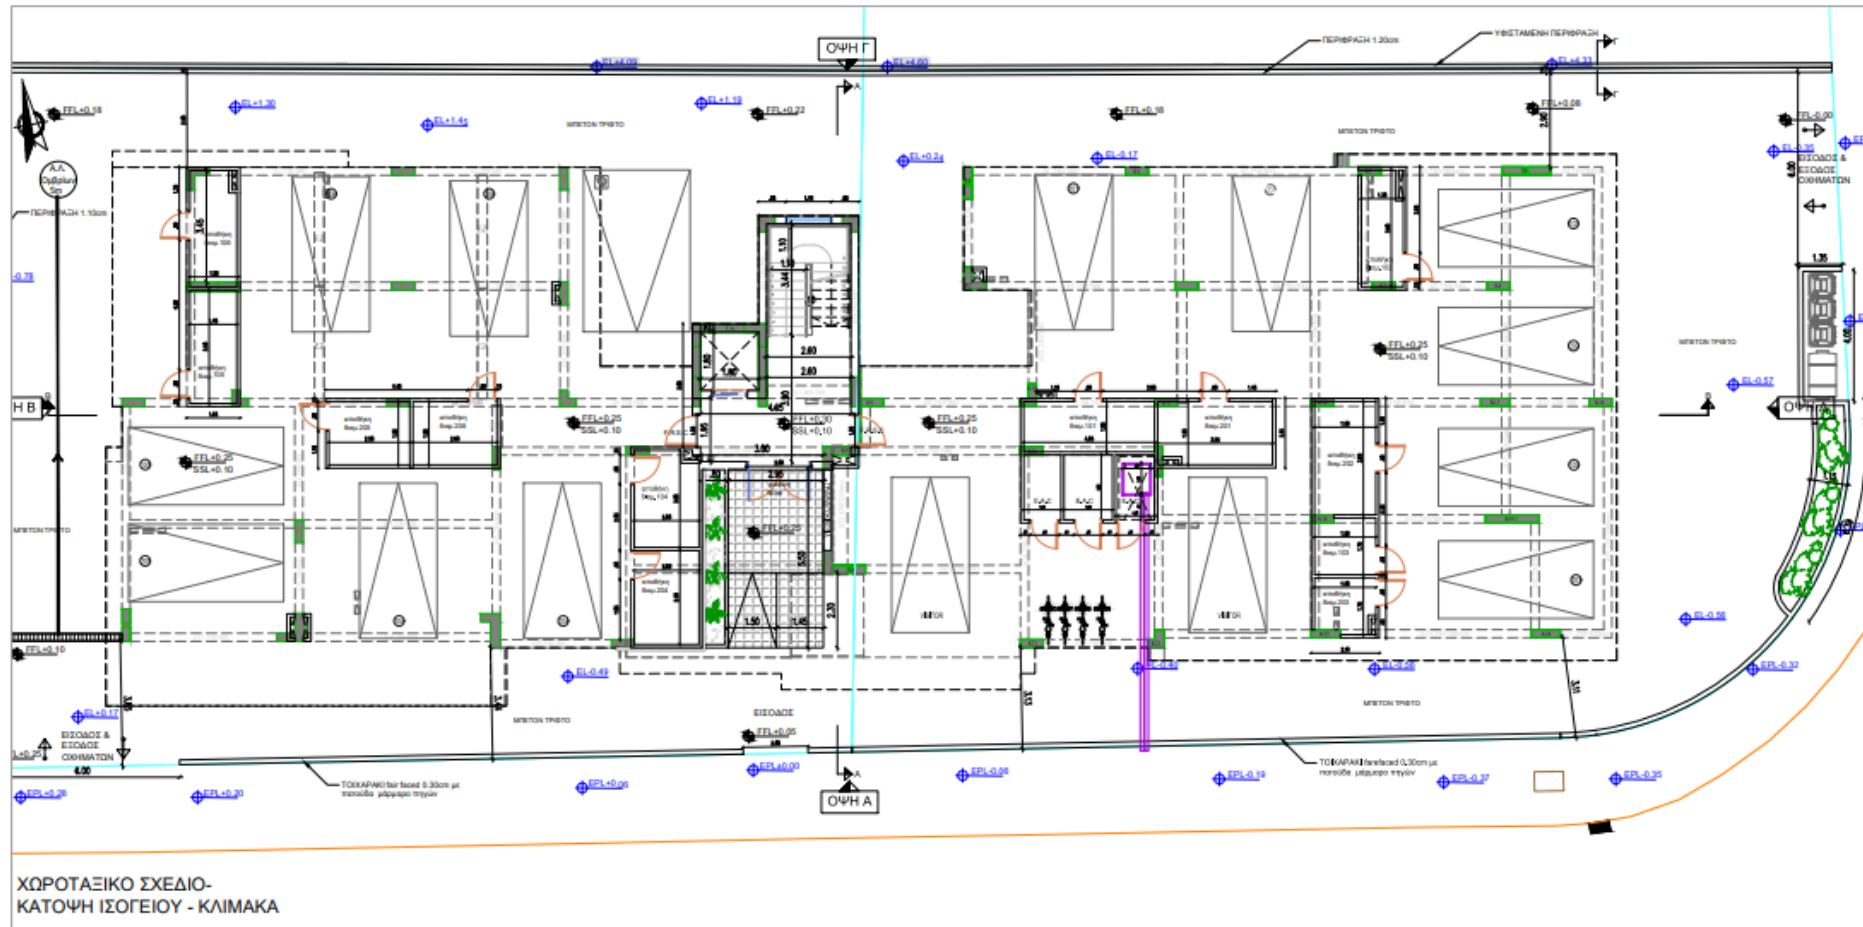

first floor plan

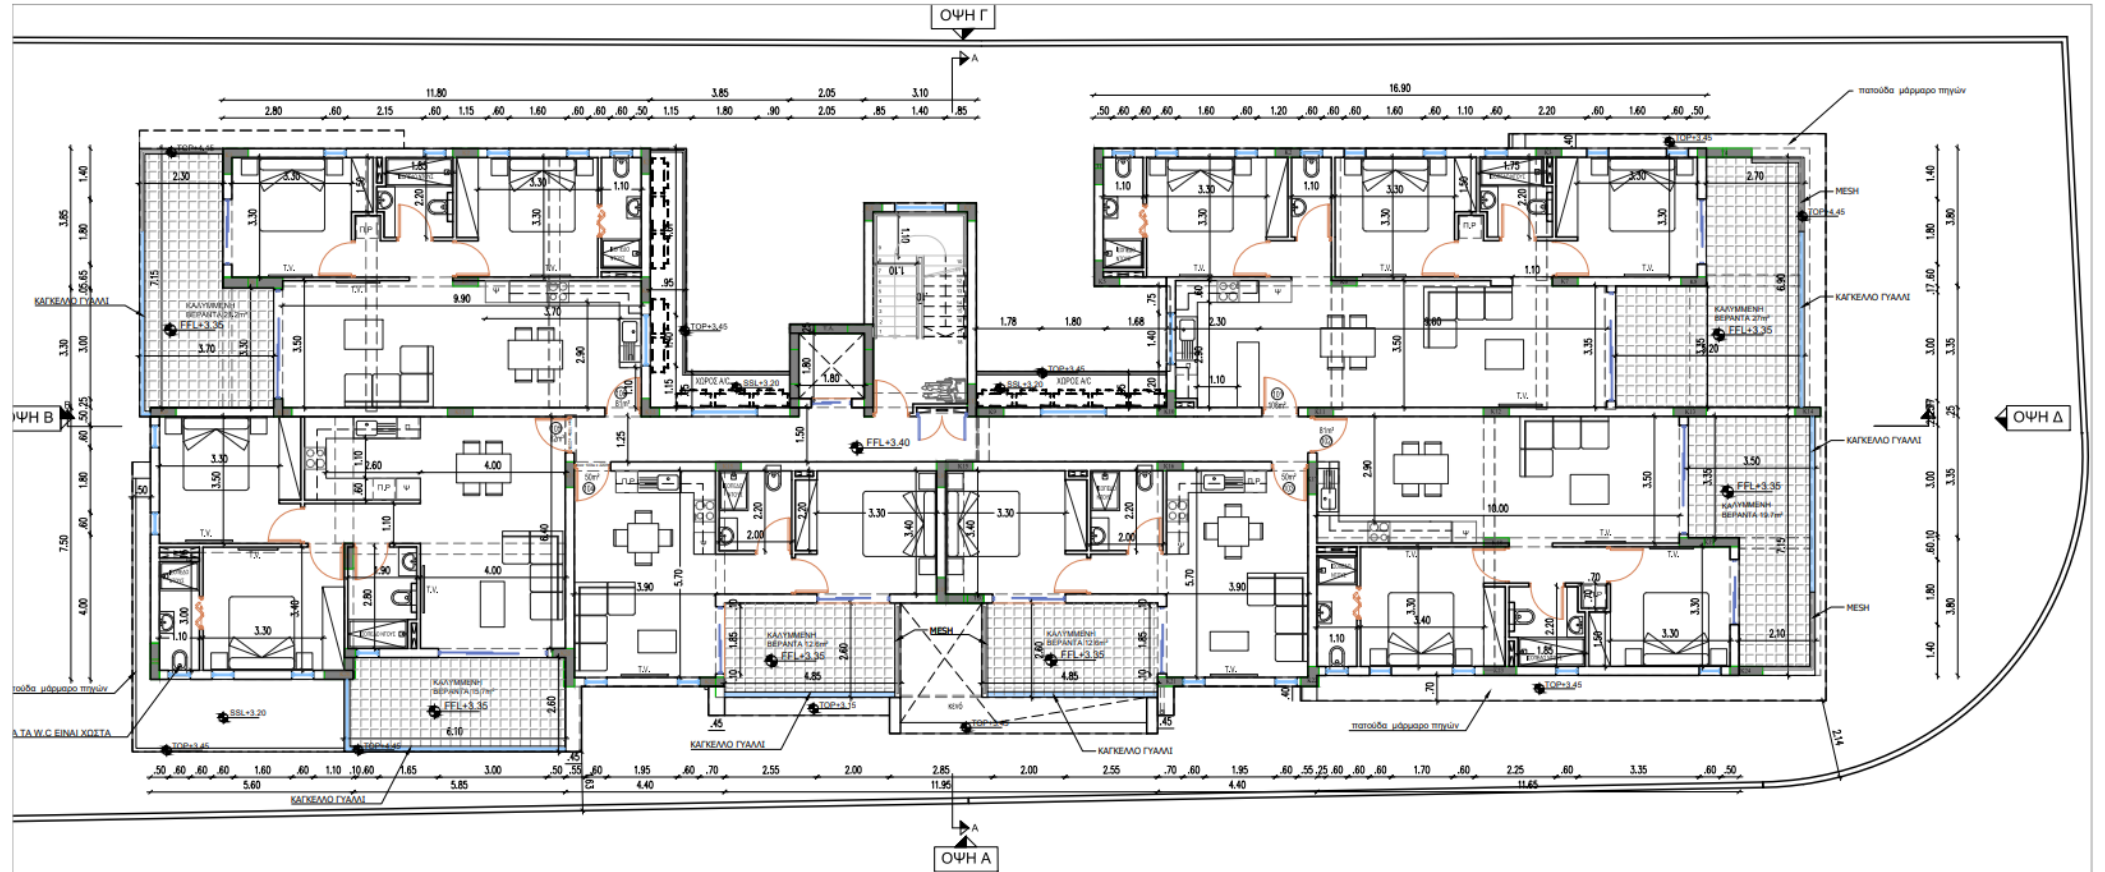

ΚΑΤΟΨΗ 1 ΟΡΟΦΟΥ - ΚΛΙΜΑΚΑ 1:100


ΚΑΤΟΨΗ 2 ΟΡΟΦΟΥ - ΚΛΙΜΑΚΑ 1:100

ΚΑΤΟΨΗ 2 ΟΡΟΦΟΥ - ΚΛΙΜΑΚΑ 1:100

ΚΑΤΟΨΗ ROOF GARDEN - ΚΛΙΜΑΚΑ 1:100

KATOΨΗ ROOF GARDEN - ΚΛΙΜΑΚΑ 1:100

Roof

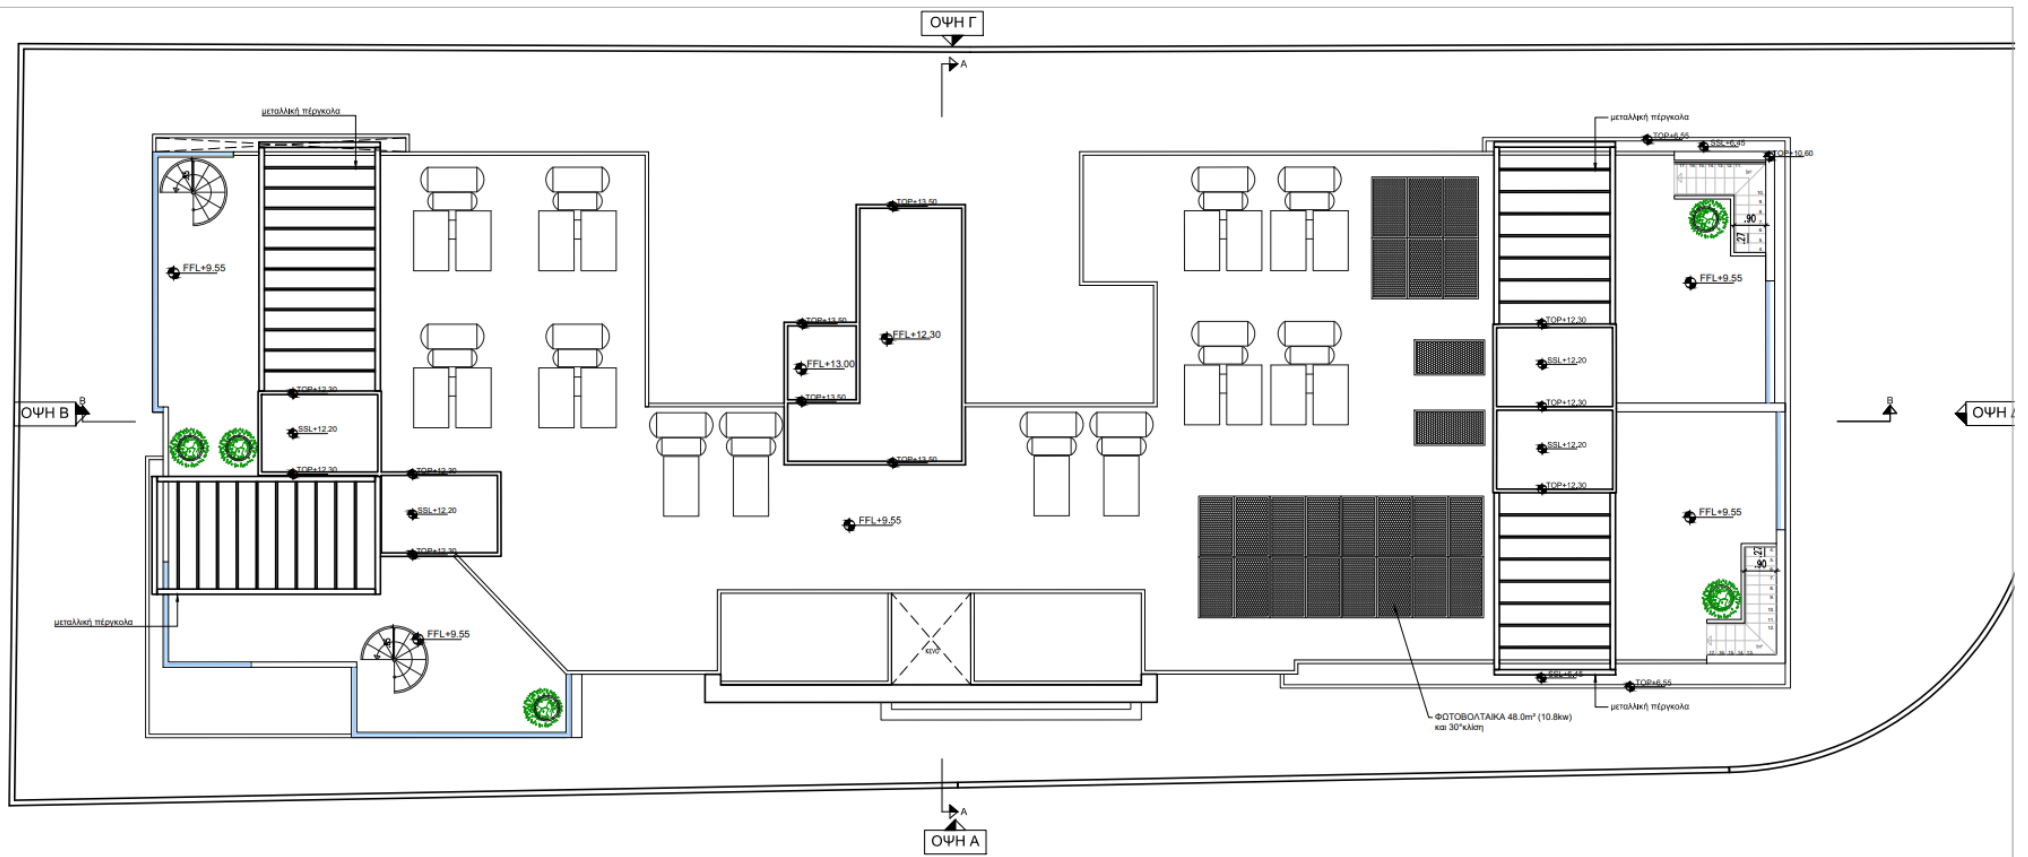

ΚΑΤΟΨΗ ΟΡΟΦΗΣ - ΚΛΙΜΑΚΑ 1:100